



Referenzprojekte Spielplätze

- Mittelschule Penig 2011
- Kindertagesstätte Dresden-Weißig 2013
- Kinderkrippe Weltentdecker Penig 2013
- Spielplatz am Markt Penig 2014
- Erweiterung Kita Weltentdecker Penig 2015-2018
- Schulhof Narsdorf, HWS Beseitigung 2015
- Umgestaltung Außenanlagen Kita „Regenbogen“ in Penig, 2016/2017
- Erneuerung Spielplatz Oberer Stadtpark, Geithain 2018



Außenanlagen Friedrich-Eduard-Bilz Mittelschule Penig 2011:

- Auftraggeber: Stadtverwaltung Penig
- ausgeführte Planungsleistungen: Leistungsphasen 2 bis 8 lt. HOAI
- Ausführungszeitraum: August bis Oktober 2011
- Bausumme: 101.000 €



Entwurf vom 24.07.2011:

Erläuterungen:

- Schulhoffläche in Pflaster (blau-grau, rot)
- Fallschutzfläche mit Kiesbelag, Vorbereitung für späteres Spleigerät
- farbige Sitzbänke und Podeste
- neue Pflanzflächen
- neue Rasenflächen
- vorhandene Bäume

1	Umplanung gemäß Budgetvorgaben	27.04.2011	Wolf
NR.	ART DER ÄNDERUNG UND ERGÄNZUNG	DATUM	NAME
Michael Wolf LANDSCHAFTSARCHITEKT		OT Niedersteinbach Altenburger Str. 9 09322 Penig Telefon: (037381) 85040 Telefax: (037381) 85041 http://www.la-wolf.de Funk : (0151) 20173236 email: la@la-wolf.de	
Vorhaben : Friedrich-Eduard-Bilz Mittelschule Penig Teilvorhaben : Gestaltung Freianlagen Teilobjekt : .			
gezeichnet	M. Wolf	Planbezeichnung: Entwurfsplanung	
Datum	18.04.2011	Entwurf	
geprüft	M. Wolf		
Datum	18.04.2011		
Maßstab	M 1 : 500		
Zeichn.größe	896 x 297 mm		
		Mitglied der Architektenkammer Sachsen 3541-97-1-c	
		Zechn.-Nr.: E1	



Fotos:







Außenanlagen Kindertagesstätte Dresden-Weißig 2013:

- Auftraggeber: Hochland-Immobilien GmbH
- ausgeführte Planungsleistungen: Leistungsphasen 3 bis 8 lt. HOAI
- Ausführungszeitraum: März 2013 bis März 2014
- Bausumme: 160.000 €



Entwurf vom 12.07.2013:




- Legende**
- geplante Bäume und Großsträucher
 - geplante Rasen-/Wiesenflächen
 - Flächen für Zufahrten und Fußwege in Betonsteinpflaster, grau, Randeinfassung Tiefbord oder Einzelier Natursteinpflaster
 - Flächen für Anlieferung und Parkflächen in Rasengitterplatten aus Beton
 - Zufahrt und Aufstellfläche für Feuerwehr in Schotterrasen
 - Flächen für Fußwege mit Betonplatten 50x30cm, grau, ohne Fuge
 - Mähflächen im Weidengang mit 10cm Rändeschotzel
 - befestigte Flächen (Rollerbahn) mit Fallschutzbelag, Rollerbahn 1,0m breit
 - Sandspielflächen, Randeinfassung aus einem Einzelier Großsteinpflaster
 - Sitzflächen, Flächen um Sandpalkasten, Bewegungsdicke und unter Schaukel in Kaststrassen
 - neuer Zaun als Grenze des Kita-Bereiches
 - Flächen mit Fallschutzrand (0,2 bis 2mm, Rundkorn)
 - Fußweg- und Aufenthaltsflächen in sicherer Wegedecke (Ortrau, gelb)
 - Positionen zu Spielgeräten/Ausstattungen

Nr.	Art der Änderung und Begründung	Datum	Name
Vorhaben : Kita Dresden-Weißig Teilvorhaben : Gestaltung Freianlagen Teilobjekt :		017 Nordendstr. 10 Albersberger Str. 9 01323 Leipzig Tel. 037787 850-40 Fax: 037789 850-41 www.lanvwolf.de L.Wolf@lanvwolf.de	
genehmigt: M. Wolf Datum: 12.07.2013 geprüft: M. Wolf Datum: 12.07.2013 Maßstab: M 1:200 Zeichnungsgröße: 837 x 115 mm	Planbezeichnung: Entwurfsplanung <div style="font-size: 2em; font-weight: bold;">Entwurf</div>		Zeichnungsgröße: Mitglied der Architektenkammer Sachsen 3541-97-1-c E2



Technischer Plan Spielbereich:

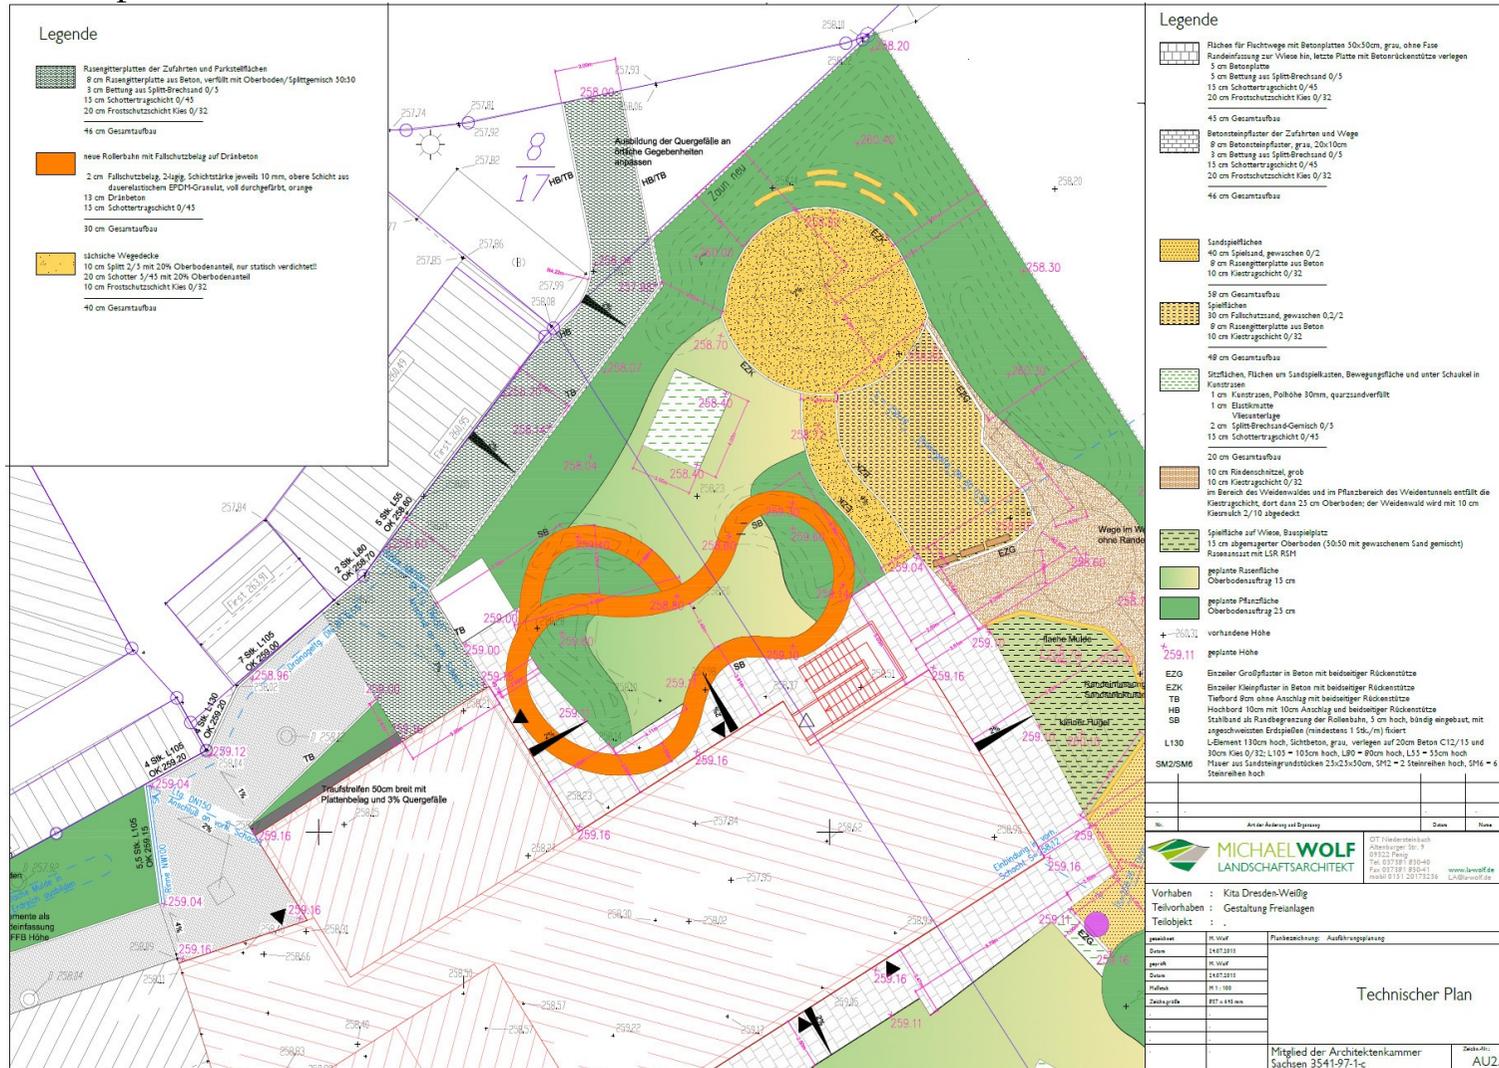



Fotos:









Außenanlagen Neubau Kinderkrippe Jahnstraße Penig 2013:

- Auftraggeber: Stadtverwaltung Penig
- ausgeführte Planungsleistungen: Leistungsphasen 1 bis 8 lt. HOAI
- Ausführungszeitraum: August 2012 bis Dezember 2013
- Bausumme: 83.000 €



Fotos:







Spielplatz am Markt Penig 2014:

- Auftraggeber: Stadtverwaltung Penig
- ausgeführte Planungsleistungen: Leistungsphasen 1 bis 8 lt. HOAI
- Ausführungszeitraum: Oktober 2013 bis Dezember 2014
- Bausumme: 65.000 €



Fotos:





Erweiterung Kinderkrippe Penig 2015:

- Auftraggeber: Stadtverwaltung Penig
- ausgeführte Planungsleistungen: Leistungsphasen 1 bis 8 lt. HOAI
- Ausführungszeitraum: April 2015 bis November 2018
- Bausumme: 192.250 €



Entwurf vom 05.06.2015:










Schulhof Narsdorf, Hochwasserschaden-Beseitigung 2015:

- Auftraggeber: Gemeinde Narsdorf über Stadtverwaltung Geithain
- ausgeführte Planungsleistungen: Leistungsphasen 2,3 und 5 bis 8 lt. HOAI
- Ausführungszeitraum: April 2014 bis August 2015
- Bausumme: 61.000 €



Auszug aus Entwurf vom 28.04.2014:

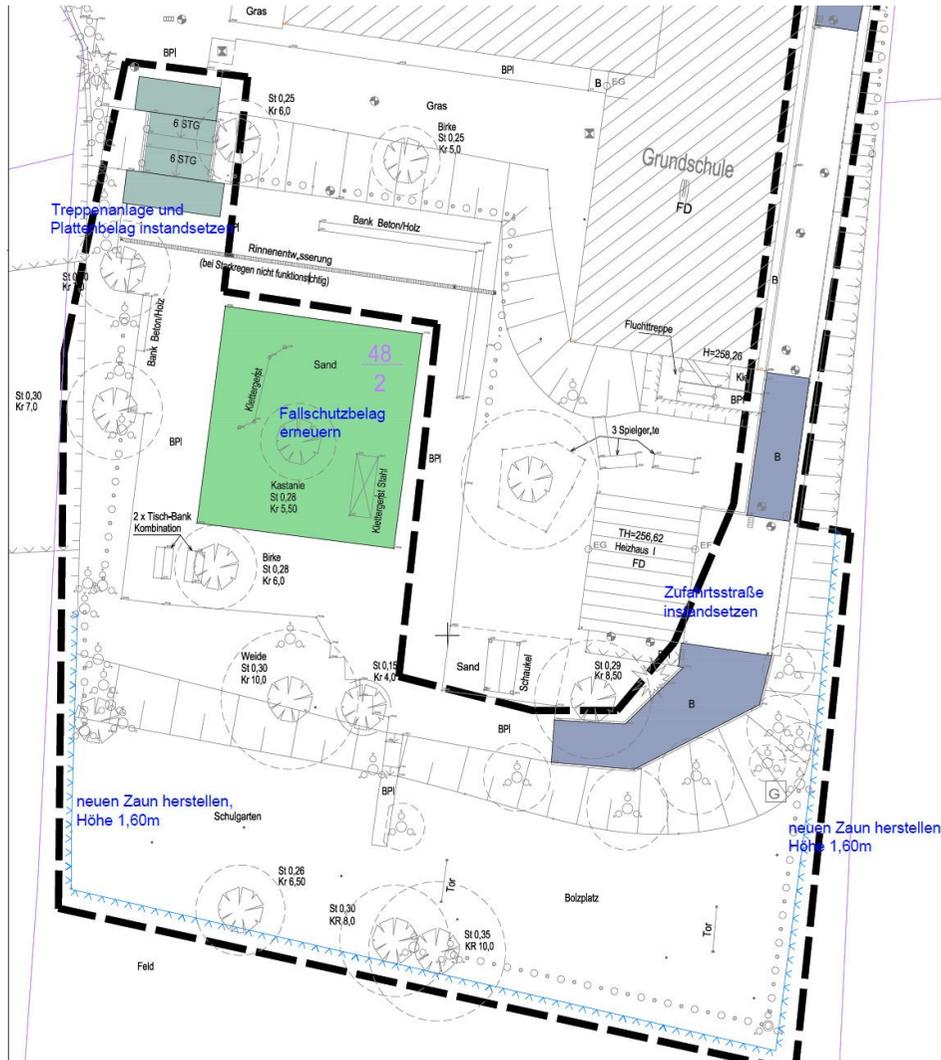

Erläuterungen:

- Herstellung von Fallschutzflächen in Kunstrasen
 - vorhandenes Material 15cm ausbauen
 - 15cm Tragschichtmaterial (Mineralgemisch 0/32mm) liefern und einbauen
 - Einbau einer elastischen Matte (10mm)
 - Verlegung Kunststoffrasen, Florhöhe 35mm, Verfüllung mit Quarzsand-Gummigranulat, Gesamtmenge ca. 25 kg/m²
- Instandsetzung Zufahrtsstraße
 - Ausbau der Ortbetondecke
 - Differenzaukoffierung ca. 35cm
 - 40cm Tragschichtmaterial (Mineralgemisch 0/32mm) liefern und einbauen
 - Betonsteinpflaster 8x20cm, grau auf 3cm Bettung
- Instandsetzung Treppenanlage und Plattenbelag
 - Ausbau der Großformatplatten (32m²)
 - Ausbau der Stufenanlage
 - Neubau Fundamente und neue Hinterfüllung der Treppenanlage
 - Neuverlegung der Stufen und Platten flucht- und höhengerecht
- neuer Maschendrahtzaun, Höhe=1,60m
- Bearbeitungsgrenze

MICHAELWOLF LANDSCHAFTSARCHITEKT		OT Niedersteinbach Altenburger Str. 9 09322 Penig Tel. 037381 850-40 Fax 037381 850-41 mobil 0151 20173236 www.la-wolf.de LA@la-wolf.de
Vorhaben : Beseitigung Hochwasserschäden in Gethain Teilvorhaben : Grundschule Narsdorf Teilobjekt : Außenanlagen		
gezeichnet	M. Wolf	Planbezeichnung: Entwurfsplanung
Datum	24.04.2014	Entwurf
gezeichnet	M. Wolf	
Datum	24.04.2014	
Maststab	M 1:200	
Zeichengröße	380 x 775 mm	
Mitglied der Architektenkammer Sachsen 3541-97-1-c		Zeich.-Nr.: E1



Fotos:





Umgestaltung Außenanlagen Kita „Regenbogen“ in Penig, 2016/2017:

- Auftraggeber: Stadtverwaltung Penig
- ausgeführte Planungsleistungen: Leistungsphasen 1 bis 8 lt. HOAI
- Ausführungszeitraum: April 2016 bis August 2017
- Bausumme: 85.000 €

Entwurf vom 09.11.2016:



Sichtschutz 'Sonnenblumen' für Tor aus Polyester Vlies Sichtschutz 'Mallorca' für Tor aus Polyester Vlies Unterstand für Kinderwagen und Hausmeisterraum, 6x4m Sitzgruppe für Krippenkinder Sitzgruppe für Kindergartenkinder neues Balanciergerät 'Brummkreisel' neue Hochbeete max. 60 cm hoch

Legende:



- vorhandene Bäume
- Mulchwege bzw. Mulchflächen, aus Holzhackschnitzeln, 20cm Gesamtaufbau und Fallschutzmaterial aus Holzhackschnitzeln unter Spielgerät, 30cm Schutz, darunter Rasengitterplatten aus Beton
- neue Pflanzflächen, 25cm Oberbodenabdeckung, nach Pflanzung mit 10cm Rindenmulch abdecken
- vorhandene bzw. nach Baumaßnahmen wieder herzustellende Wiesen-/Rasenflächen
- Pflanzflächen mit Weiden, Mulchmaterial 10cm Kies 2-5mm
- geplante Strauchpflanzungen (verschiedene Weiden u.a. Sträucher)
- Verkehrsflächen in Betonsteinpflaster (Stellflächen für neuen Unterstand mit 40cm Gesamtaufbau)
- Spielsandflächen, 40cm Sandfüllung, darunter Rasengitterplatten aus Beton

Titel	Arten	Einheit	Menge
MICHAELWOLF LANDSCHAFTSARCHITEKT 07. Hausmeisterweg 01023 Leipzig Tel. 037 341 85040 Fax 037 341 85041 www.michaelwolf.de info@michaelwolf.de			
Vorhaben : KiTa RegenbogenPENG			
Teilvorhaben : Umgestaltung Freianlagen			
Teilobjekt : :			
gezeichnet	M. Wolf	Planberechnung	Entwurf/Planung
Datum	09.11.2016		
gezeichnet	M. Wolf		
Datum	09.11.2016		
Planmaß	1:1.000		
Zustimmung	M. Wolf		
Mitglied der Architektenkammer Sachsen 3541-97-1-c			Archiv-Nr. E1

Erneuerung Spielplatz Oberer Stadtpark, Geithain 2018:

- Auftraggeber: Stadtverwaltung Geithain
- ausgeführte Planungsleistungen: Leistungsphasen 1 bis 4 lt. HOAI
- Ausführungszeitraum: Juli/ August 2018
- Bausumme: 110.000 €

Entwurf vom 20.08.2018:

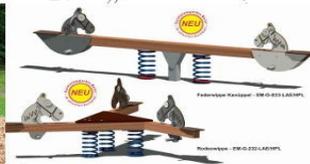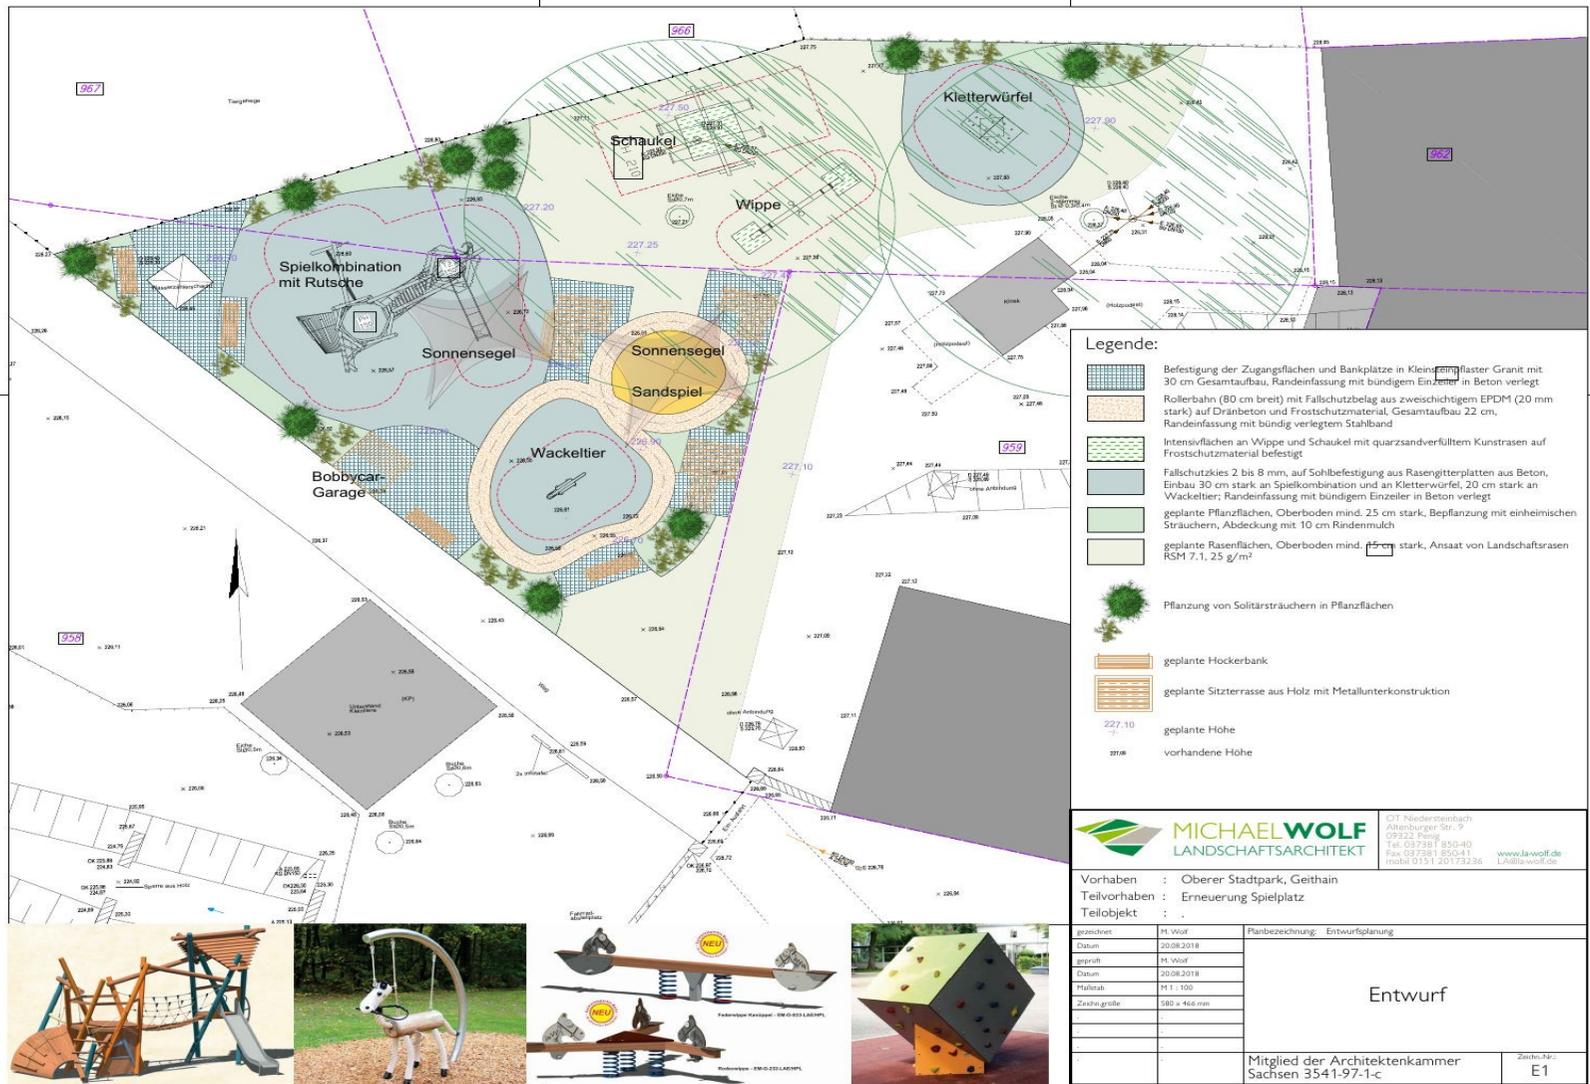

<p>MICHAELWOLF LANDSCHAFTSARCHITEKT</p> <p>OTT Niederschmalz Altenburger Str. 9 09522 Pörsch Tel. 037381 85040 Fax 037381 85041 mobil 0151 20173236 www.lawolf.de LAWOLF@t-online.de</p>	
Vorhaben : Oberer Stadtpark, Geithain Teilvorhaben : Erneuerung Spielplatz Teilobjekt :	
gezeichnet: M. Wolf Datum: 20.08.2018 geprüft: M. Wolf Datum: 20.08.2018 Maßstab: M 1 : 100 Zeichnungsgröße: 580 x 466 mm	Planbezeichnung: Entwurfsplanung
<h1>Entwurf</h1>	
Mitglied der Architektenkammer Sachsen 3541-97-1-c	
Zeichnungs-Nr.: E1	